






Figur 1: Eigedommar i og rundt planområdet.

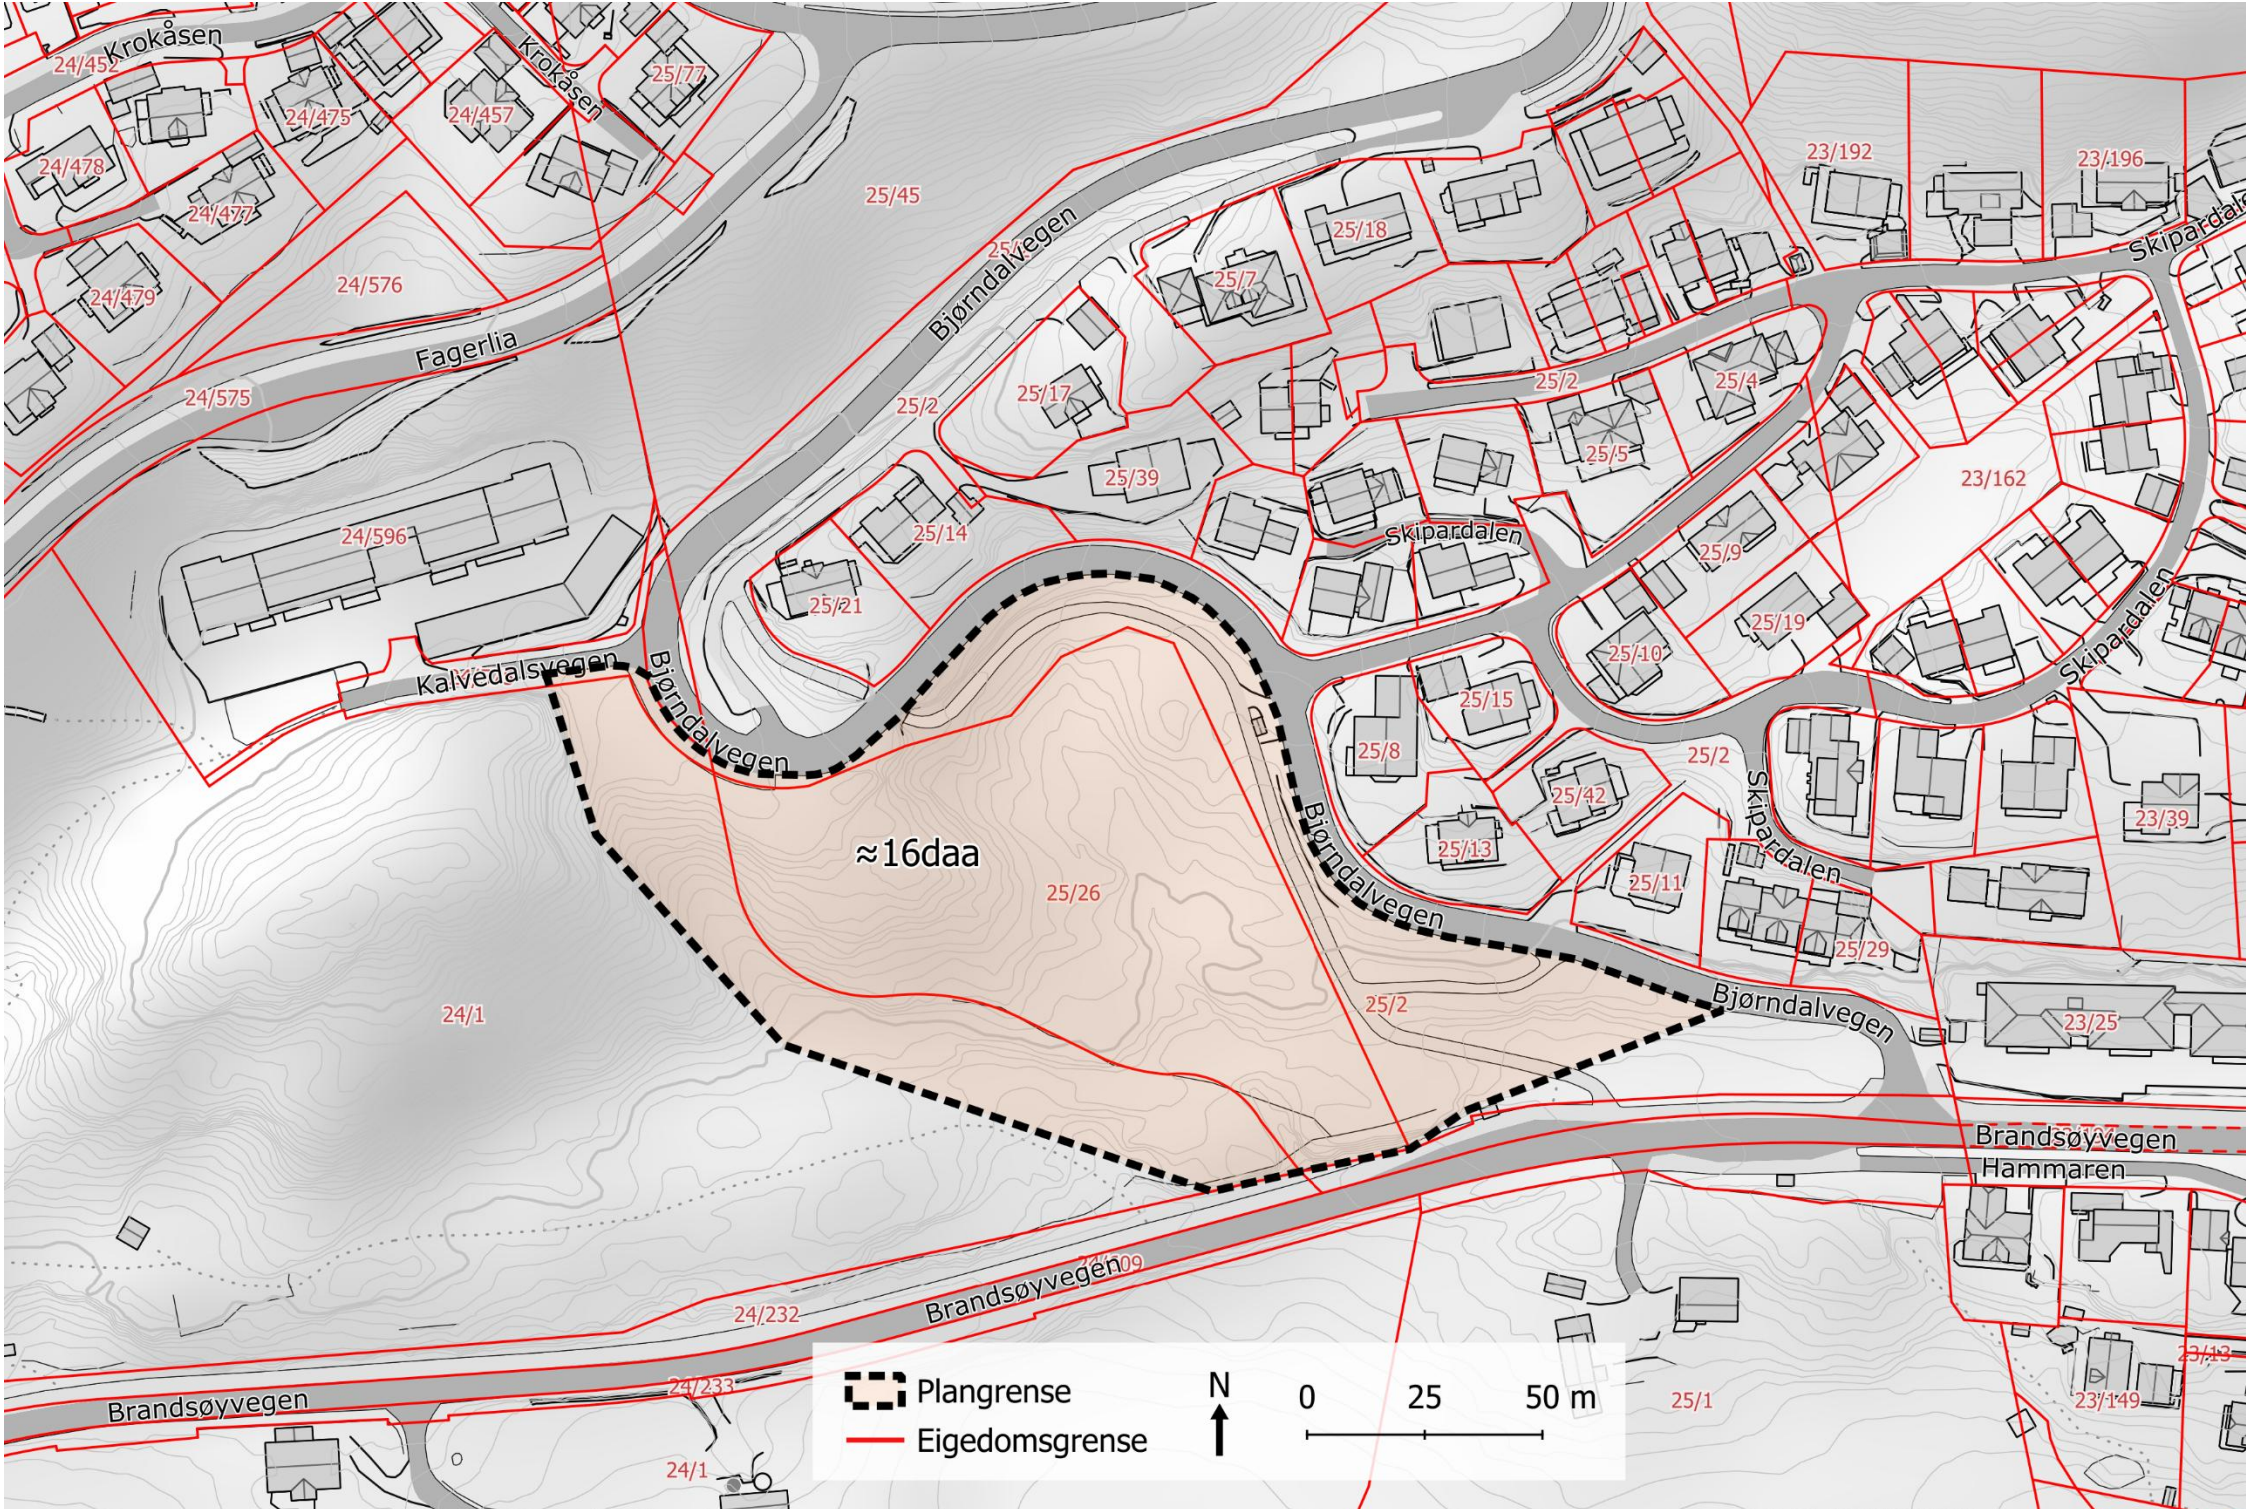


Figur 2: Ortofoto av planområdet.

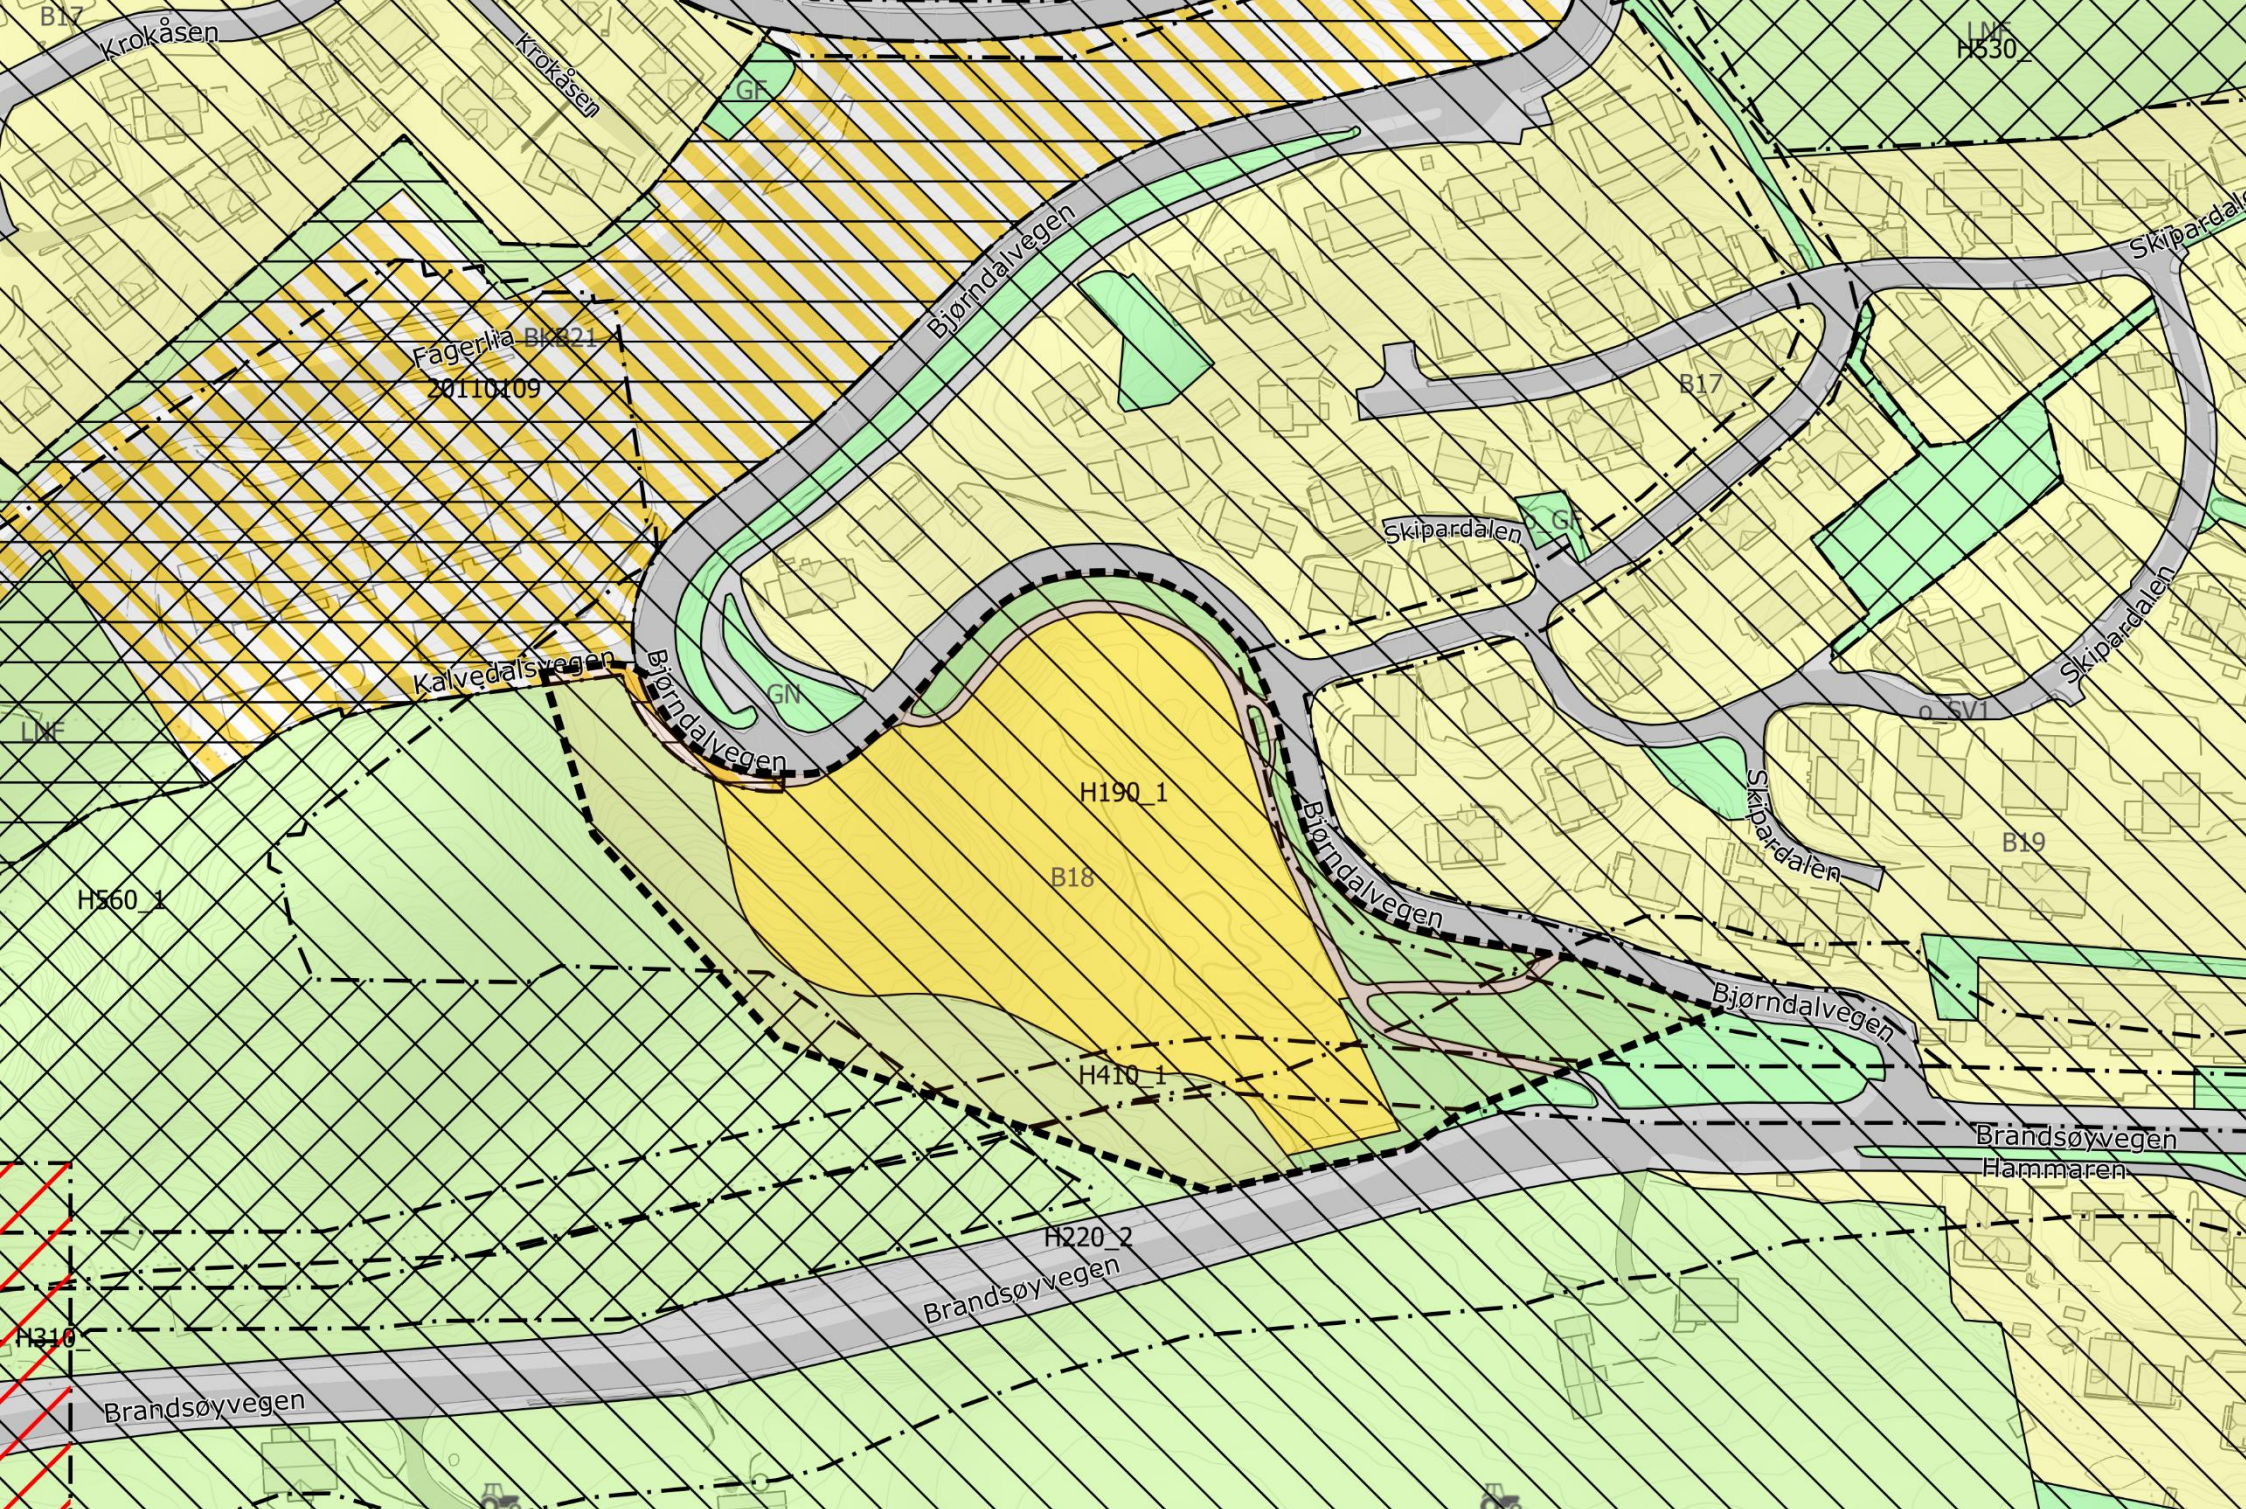

Figur 3: Kommunedelplan Florelandet Brandsøy. Arealet er avsett til Framtidig Bustadbygging (B18).

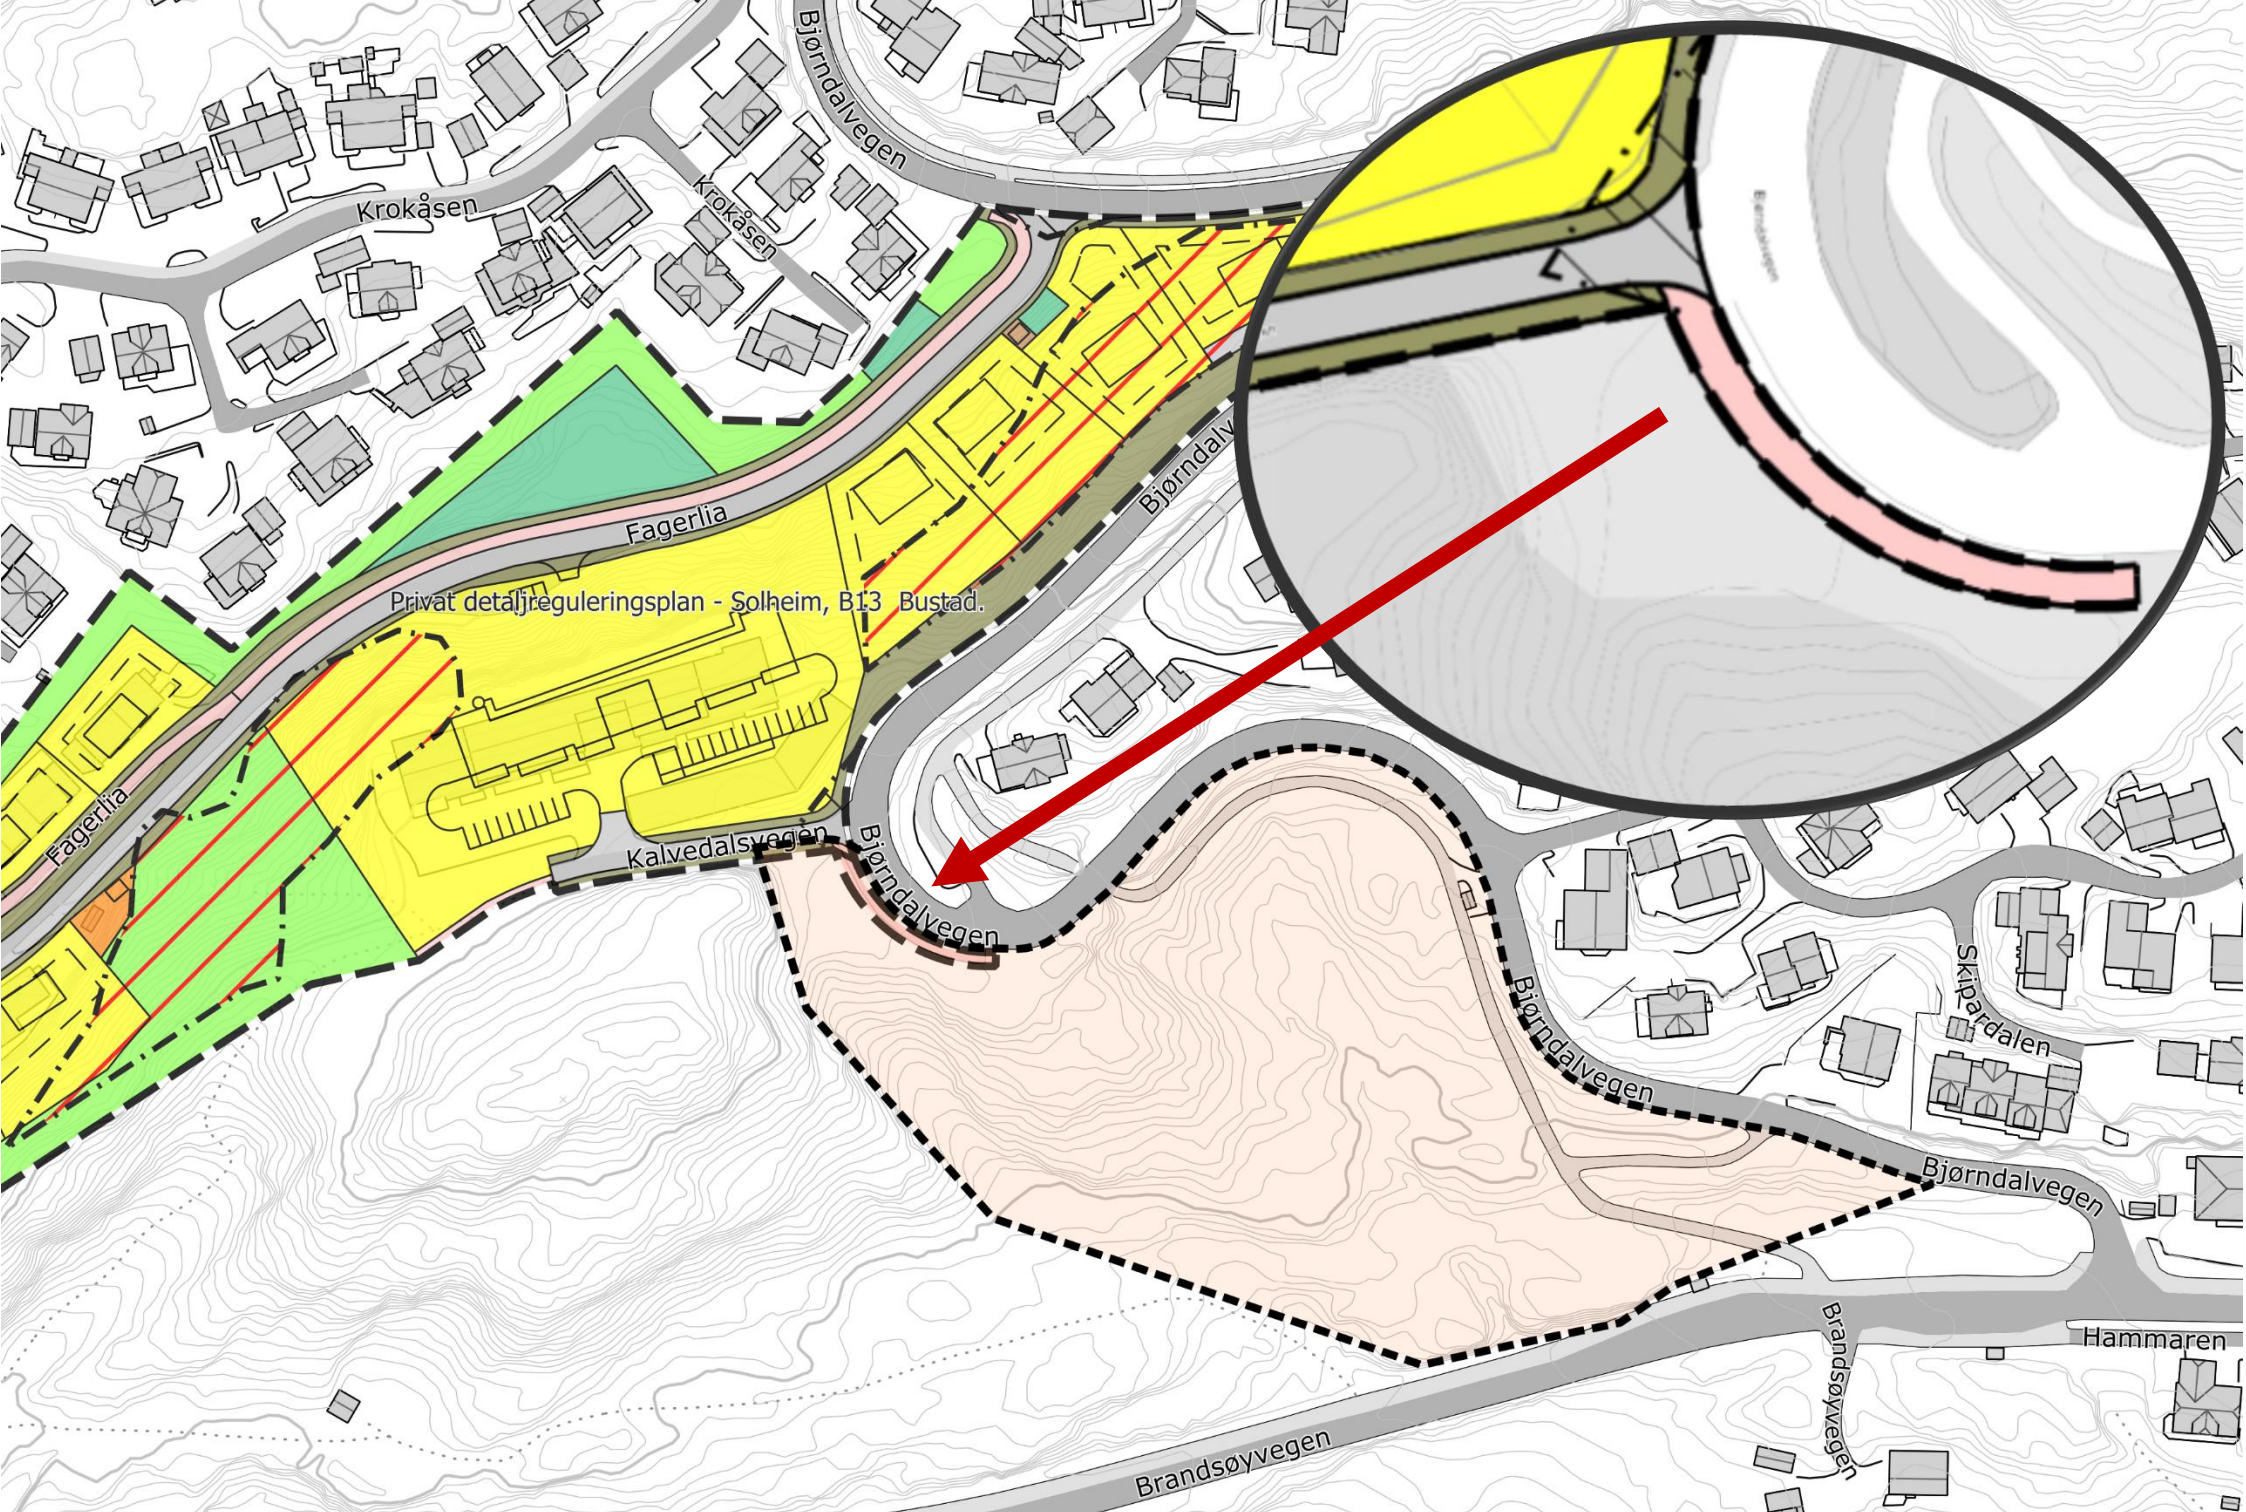

Figur 4: Planområdet grenser til: Privat detaljreguleringsplan - Solheim, B13 Bustad. Planområdet er i berøring med en liten del av den tilgrensande reguleringsplanen, regulert som o_F Fortau.

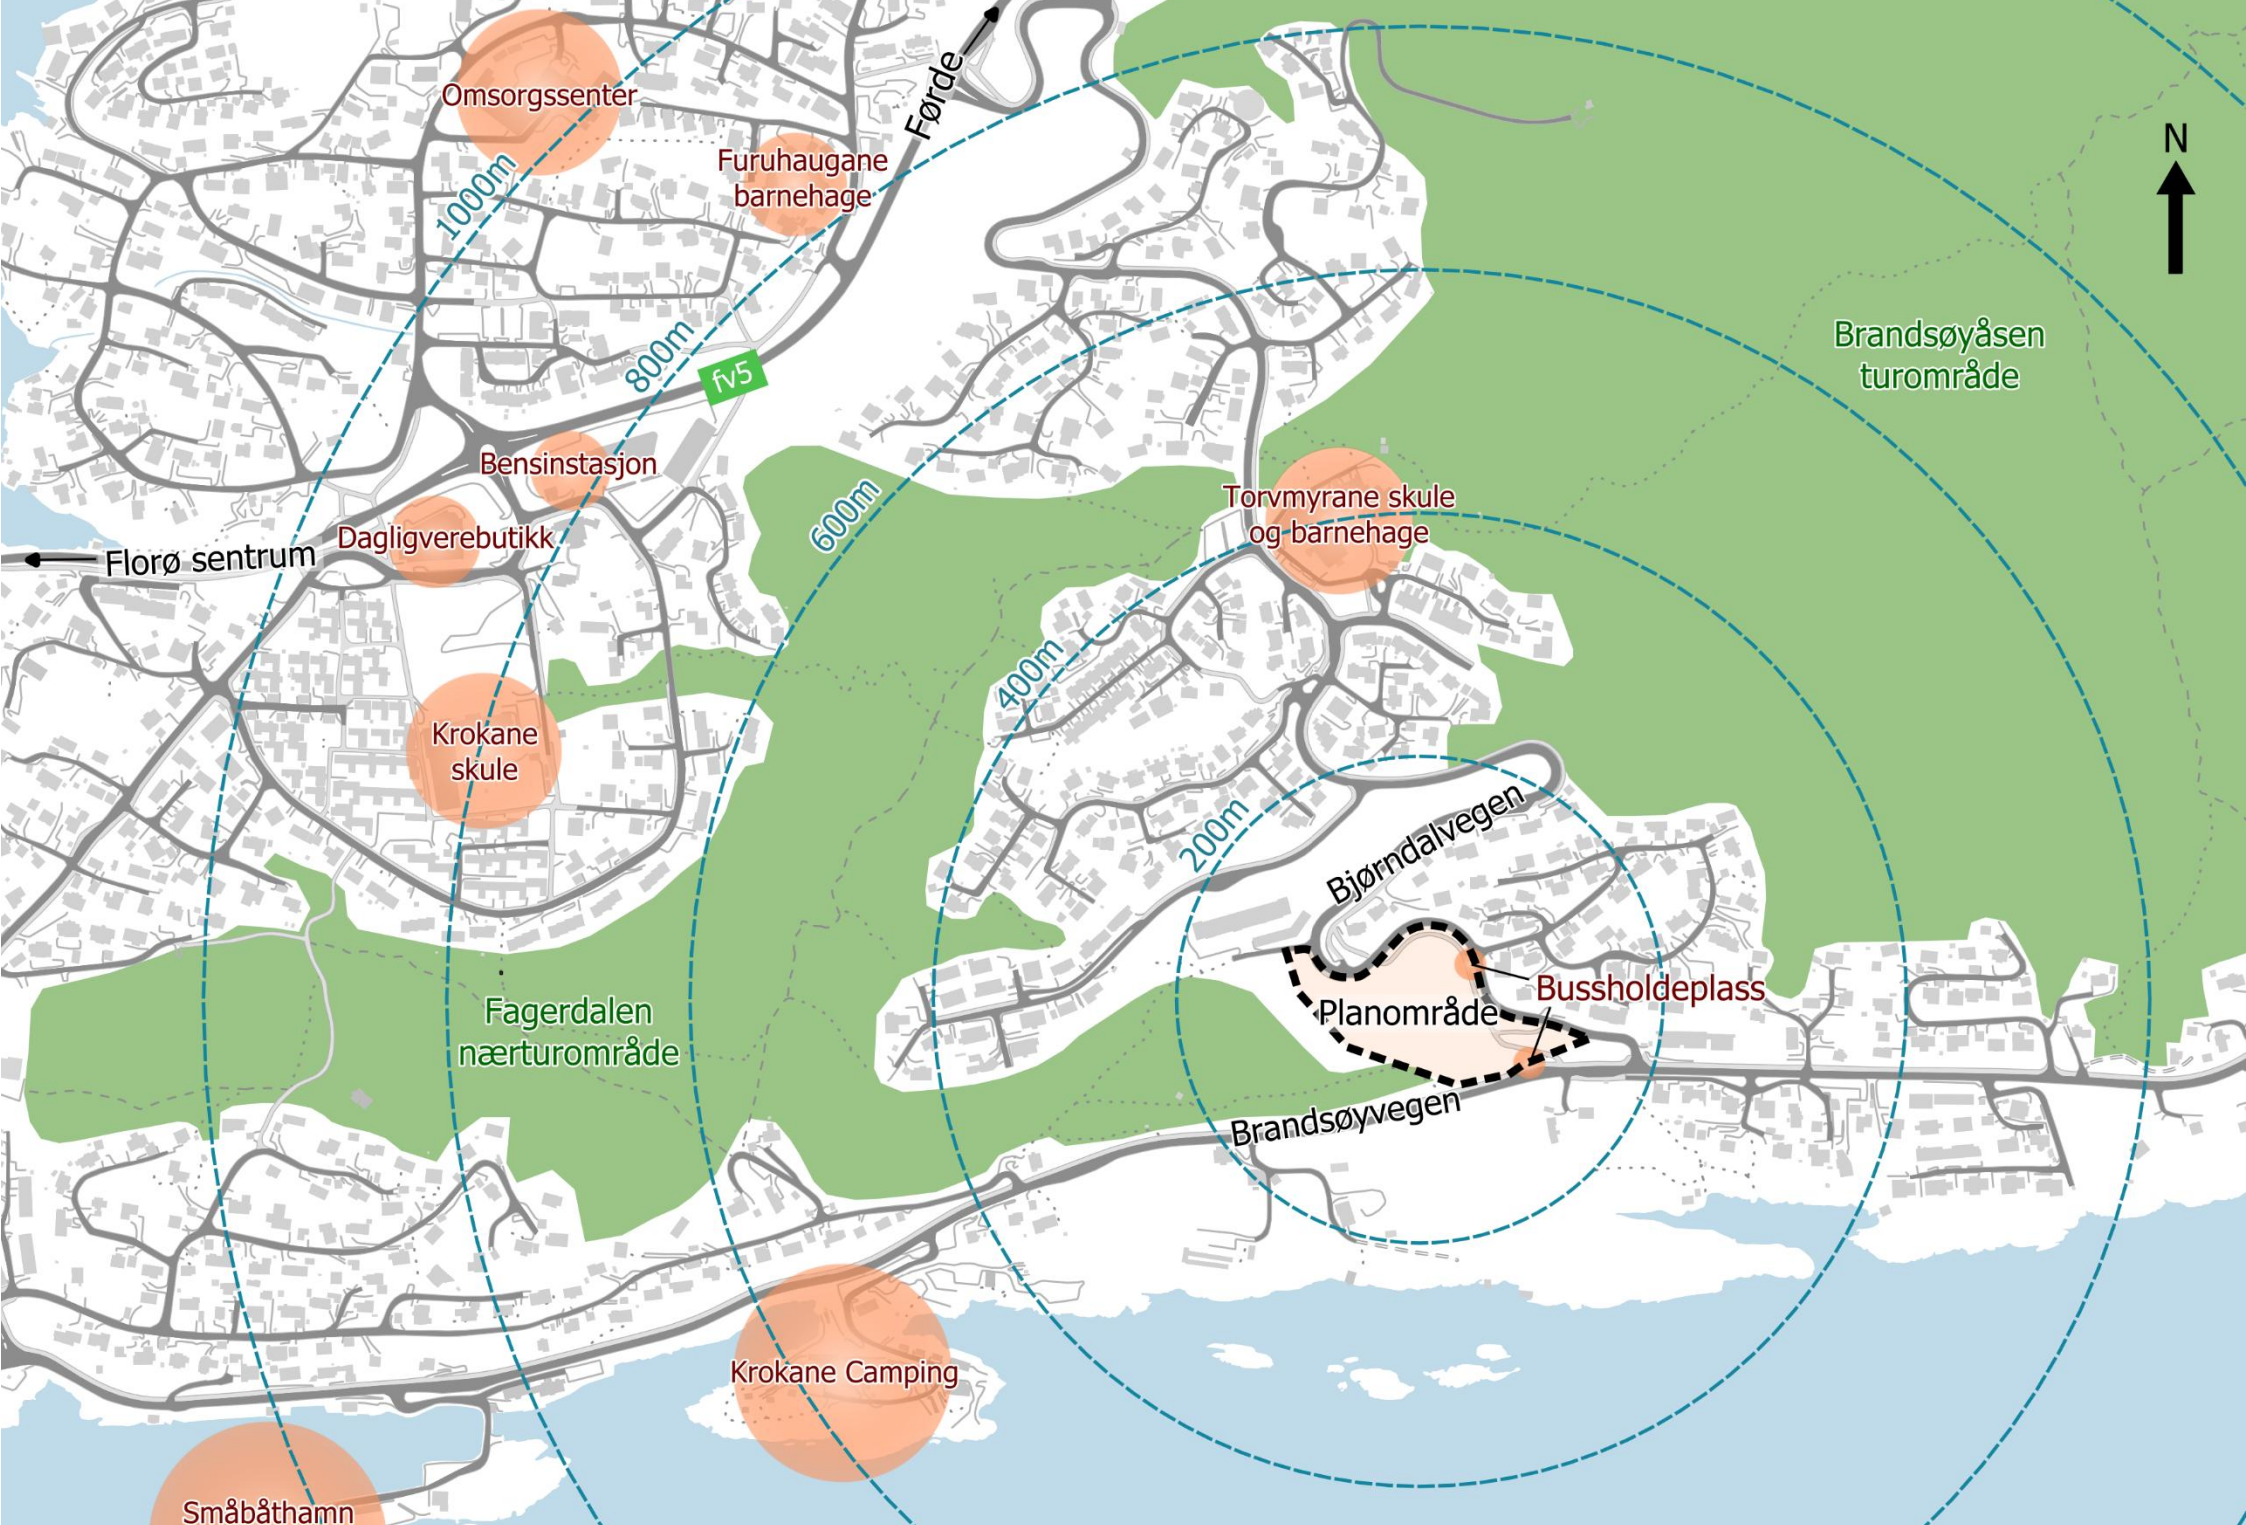

Figur 5: Stedsanalyse av nærområdet. (iVest Consult AS)